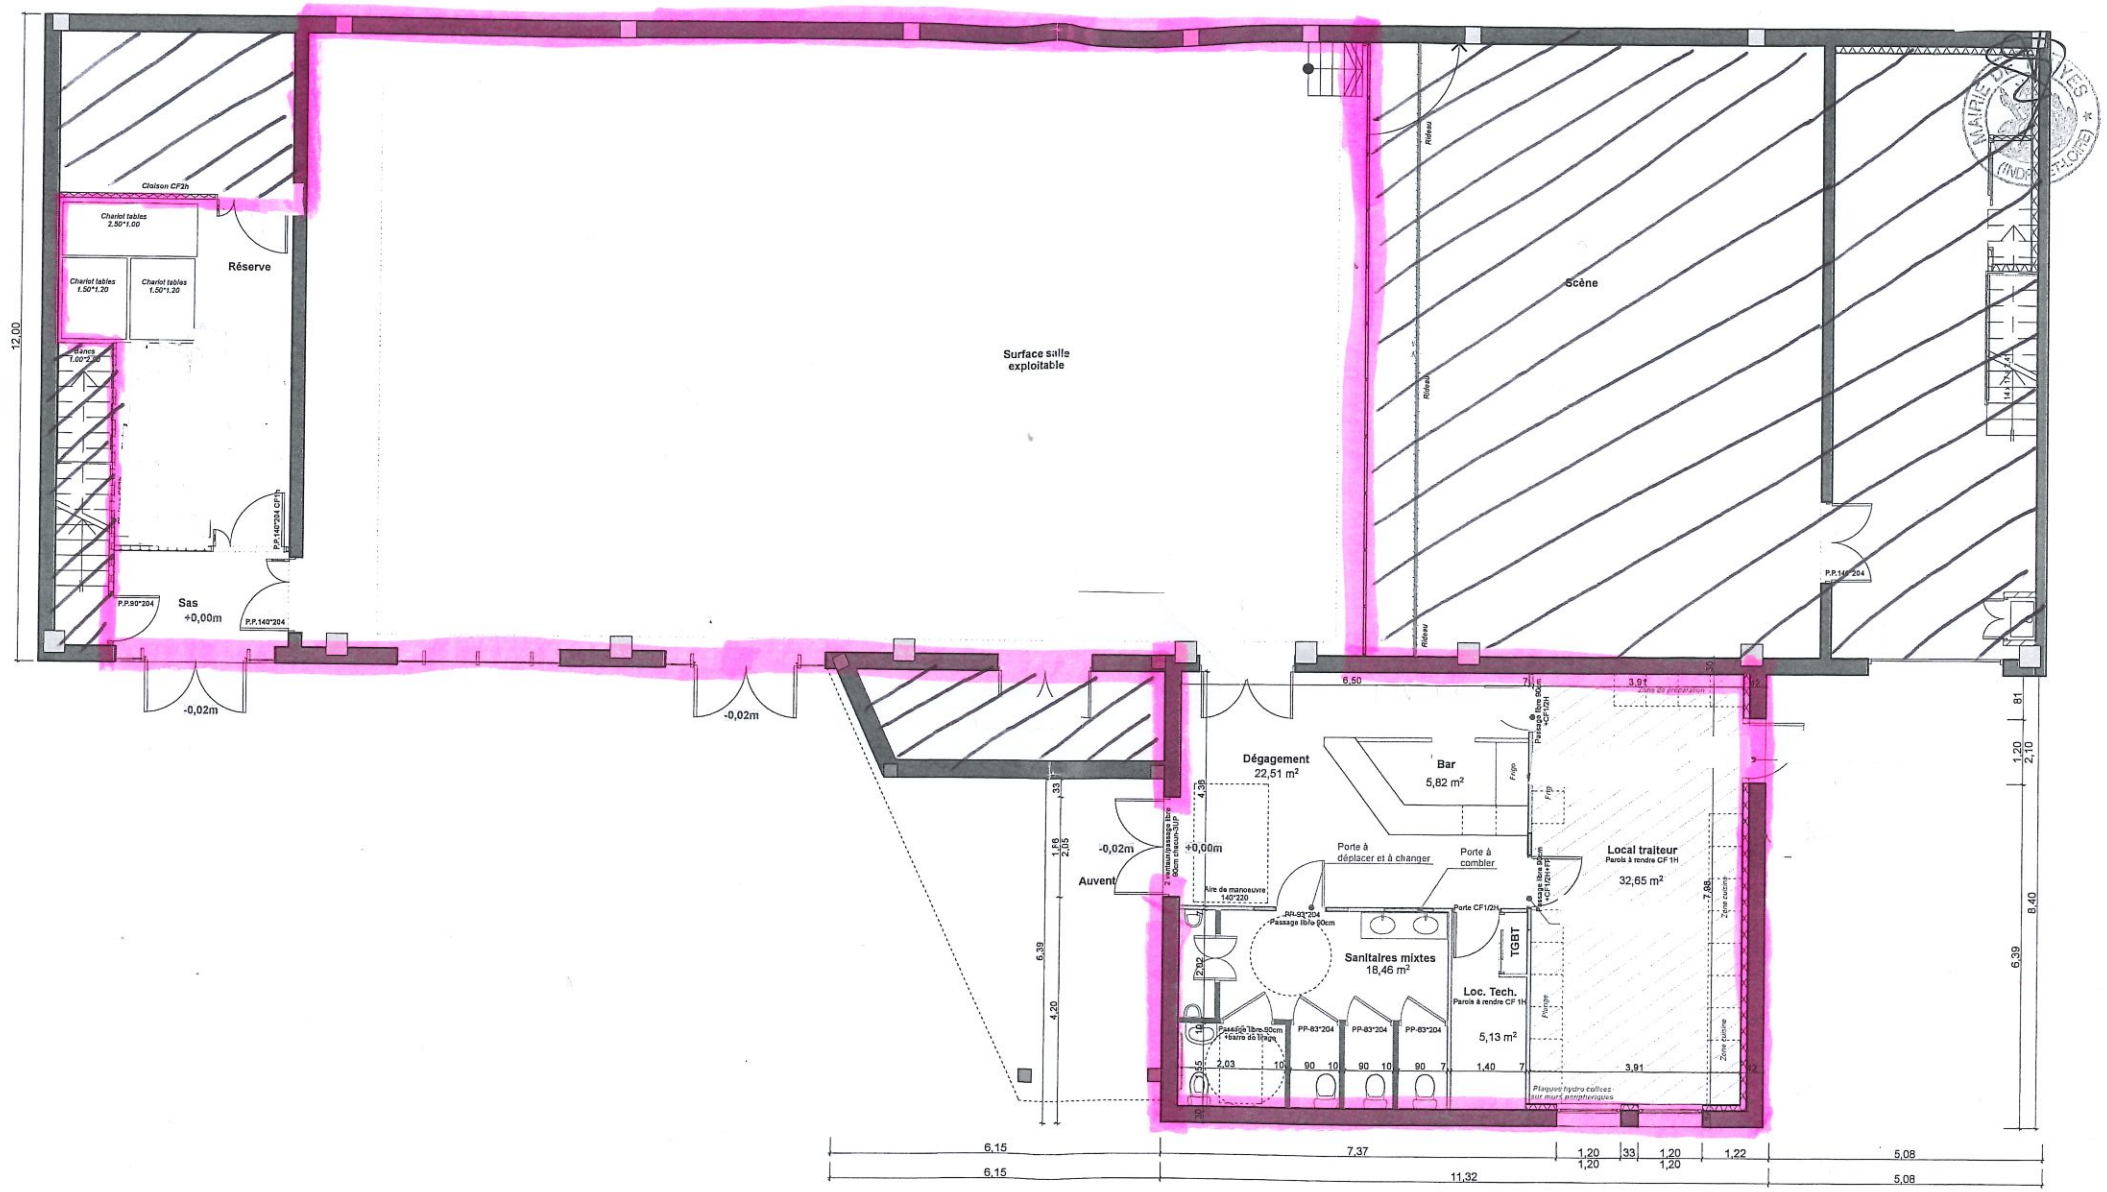

PROJET

PLAN DE REZ DE CHAUSSÉE

1:100

REAMENAGEMENT DES SANITAIRES DE LA SALLE ROGER AVENET Rue du Clocher 37000 TRUYES