
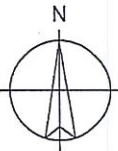


VOIE ECHELLE

SALLES DE RECEPTION

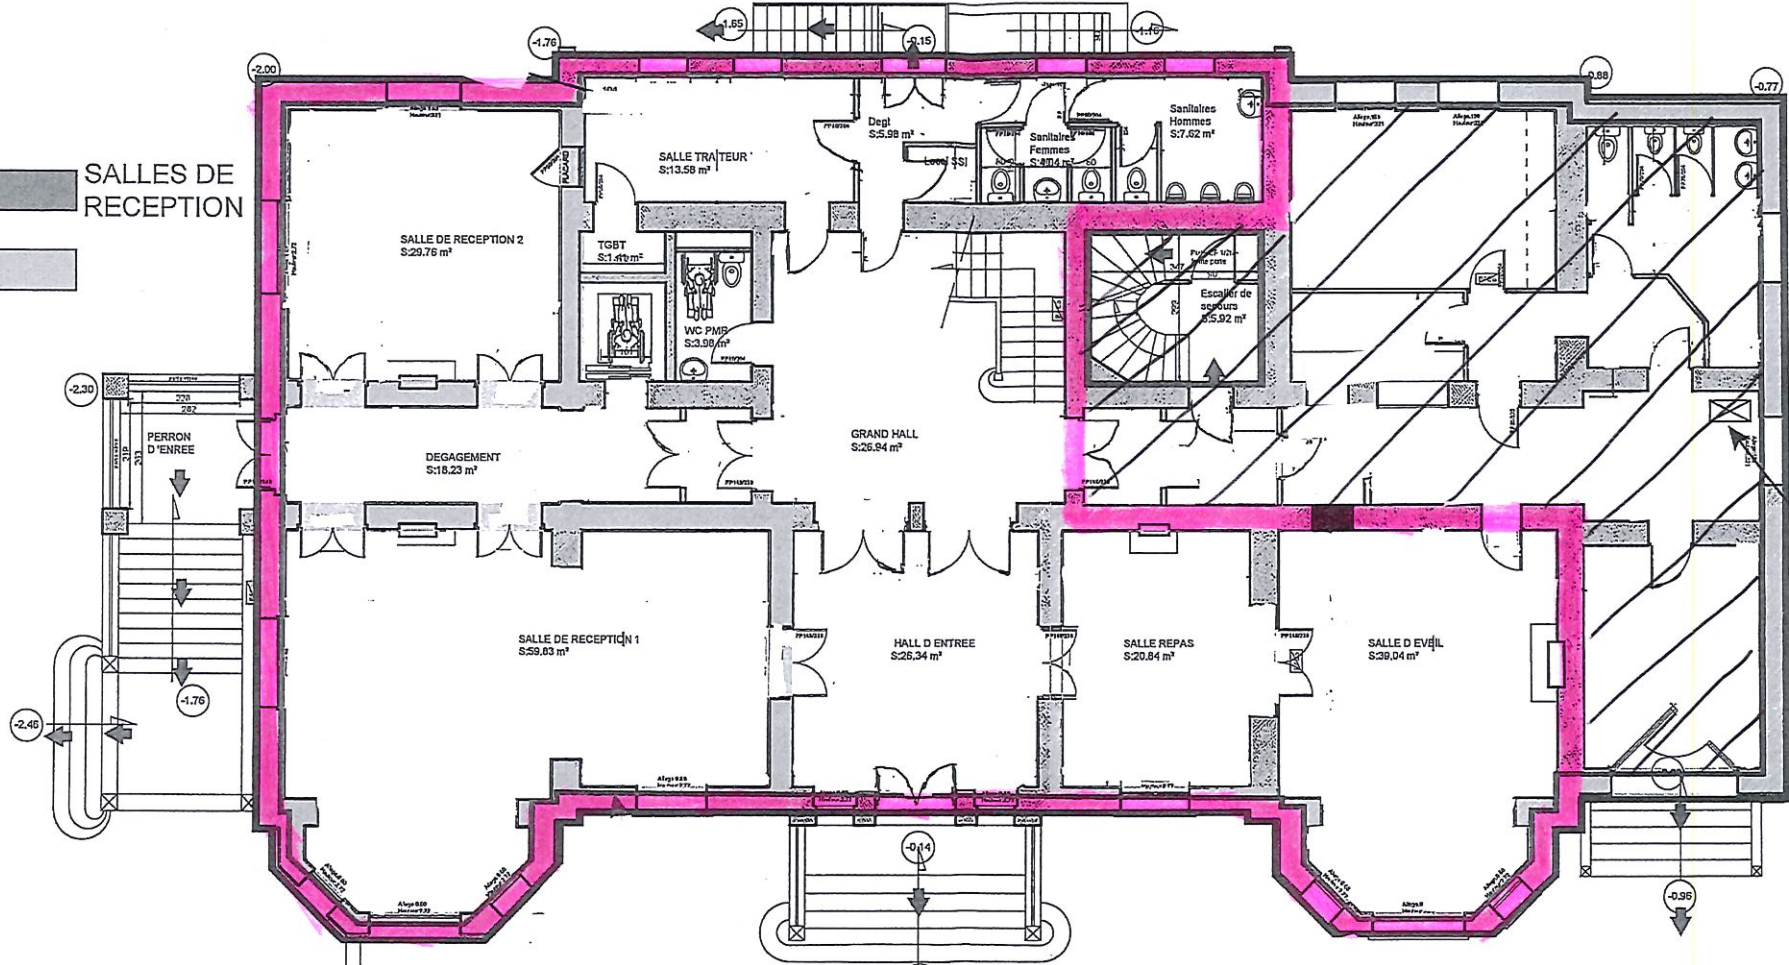

REZ DE CHAUSSEE

HSP1 3.78